




ΔΙΑΤΟΜΗ Δ31-Δ31'

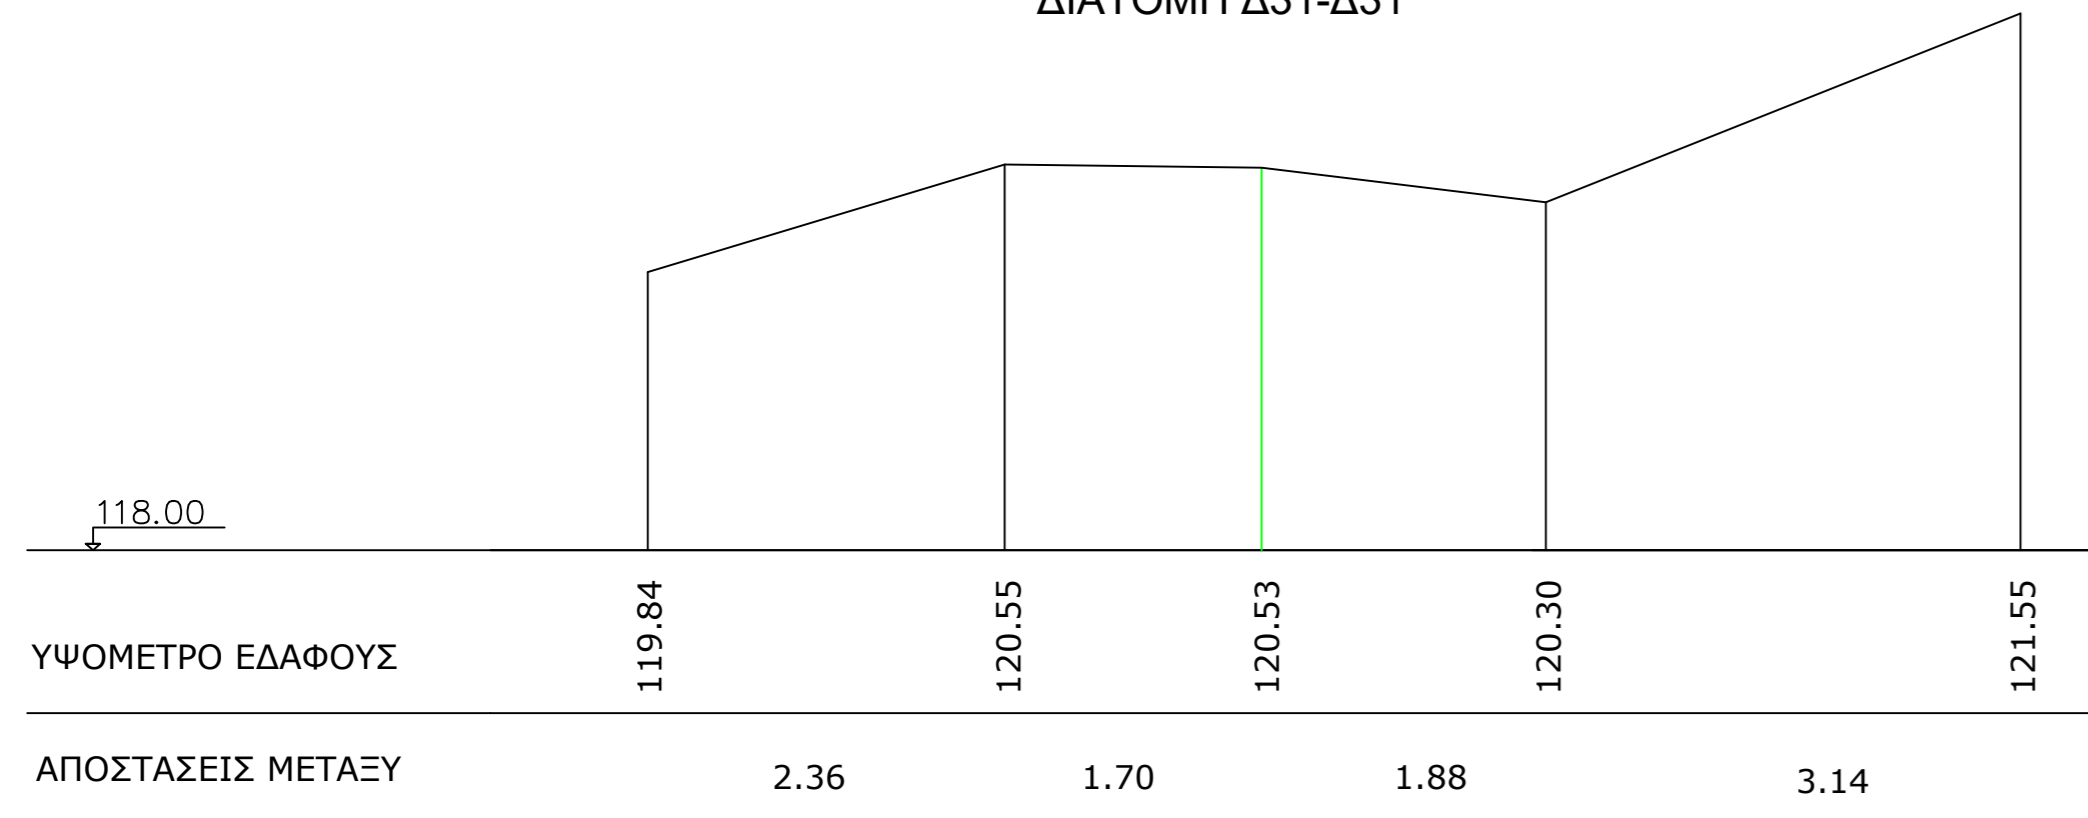

ΔΙΑΤΟΜΗ Δ87-Δ87'

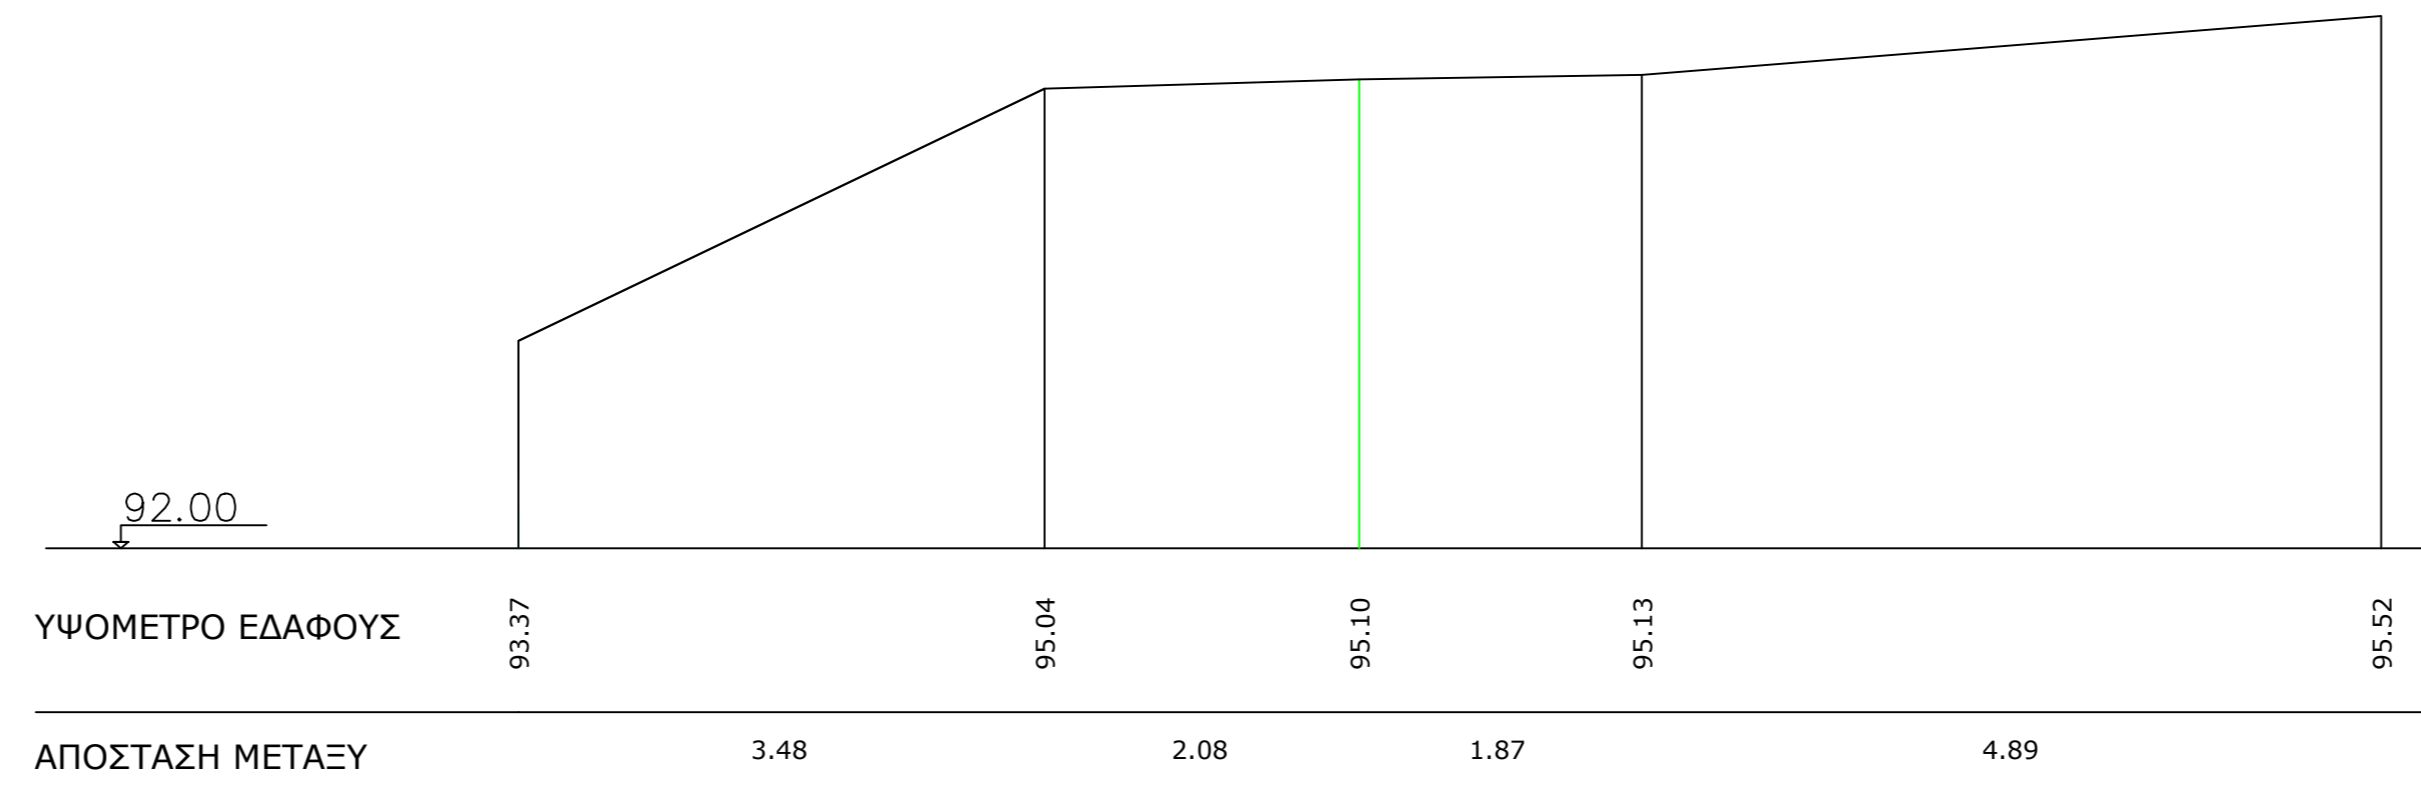

ΚΥΡΙΟΣ ΕΡΓΟΥ: ΔΗΜΟΣ ΣΚΟΠΕΛΟΥ

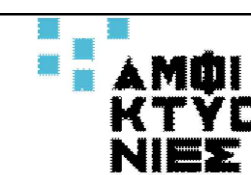

ΑΝΑΠΤΥΞΙΑΚΟΣ ΟΡΓΑΝΙΣΜΟΣ Τ.Α.
"ΑΜΦΙΚΤΥΟΝΙΕΣ Α.Ε."



ΕΡΓΟ:

**ΒΕΛΤΙΩΣΗ ΑΓΡΟΤΙΚΗΣ ΟΔΟΠΟΪΑΣ
ΑΓΙΟΣ ΡΗΓΙΝΑΚΗΣ - ΚΑΪΚΑΚΙ
ΠΗΓΗ ΜΕΤΟΧΙ - Ι.Μ. ΕΥΑΓΓΕΛΙΣΜΟΥ, Σ.Θ ΛΑΚΑ -
Ι.Μ. ΠΡΟΔΡΟΜΟΥ
ΔΗΜΟΥ ΣΚΟΠΕΛΟΥ**

ΘΕΜΑ ΣΧΕΔΙΟΥ:

ΔΙΑΤΟΜΕΣ ΔΡΟΜΟΥ

ΚΛΙΜΑΚΑ:

**ΚΛΙΜΑΚΑ
1:50**

ΘΕΣΗ:

**ΑΓΙΟΣ ΡΗΓΙΝΑΚΗΣ - ΚΑΪΚΑΚΙ
ΔΗΜΟΣ ΣΚΟΠΕΛΟΥ**

**ΑΡ. ΣΧΕΔΙΟΥ:
Δ1**

**ΗΜΕΡΟΜΗΝΙΑ:
ΜΑΡΤΙΟΣ 2022**

ΣΥΝΤΑΧΘΗΚΕ

ΣΤΑΥΡΟΥΛΑ ΙΩΑΝΝΙΔΗ
ΠΟΛΙΤΙΚΟΣ ΜΗΧΑΝΙΚΟΣ

ΘΕΩΡΗΘΗΚΕ
Η ΔΙΕΥΘΥΝΤΡΙΑ ΤΕΧΝΙΚΗΣ ΥΠΗΡΕΣΙΑΣ ΤΟΥ Α.Ο.

ΕΛΕΝΗ ΑΚΡΙΒΟΥ
ΠΟΛΙΤΙΚΟΣ ΜΗΧΑΝΙΚΟΣ