



ΔΙΑΤΟΜΗ Δ31-Δ31'

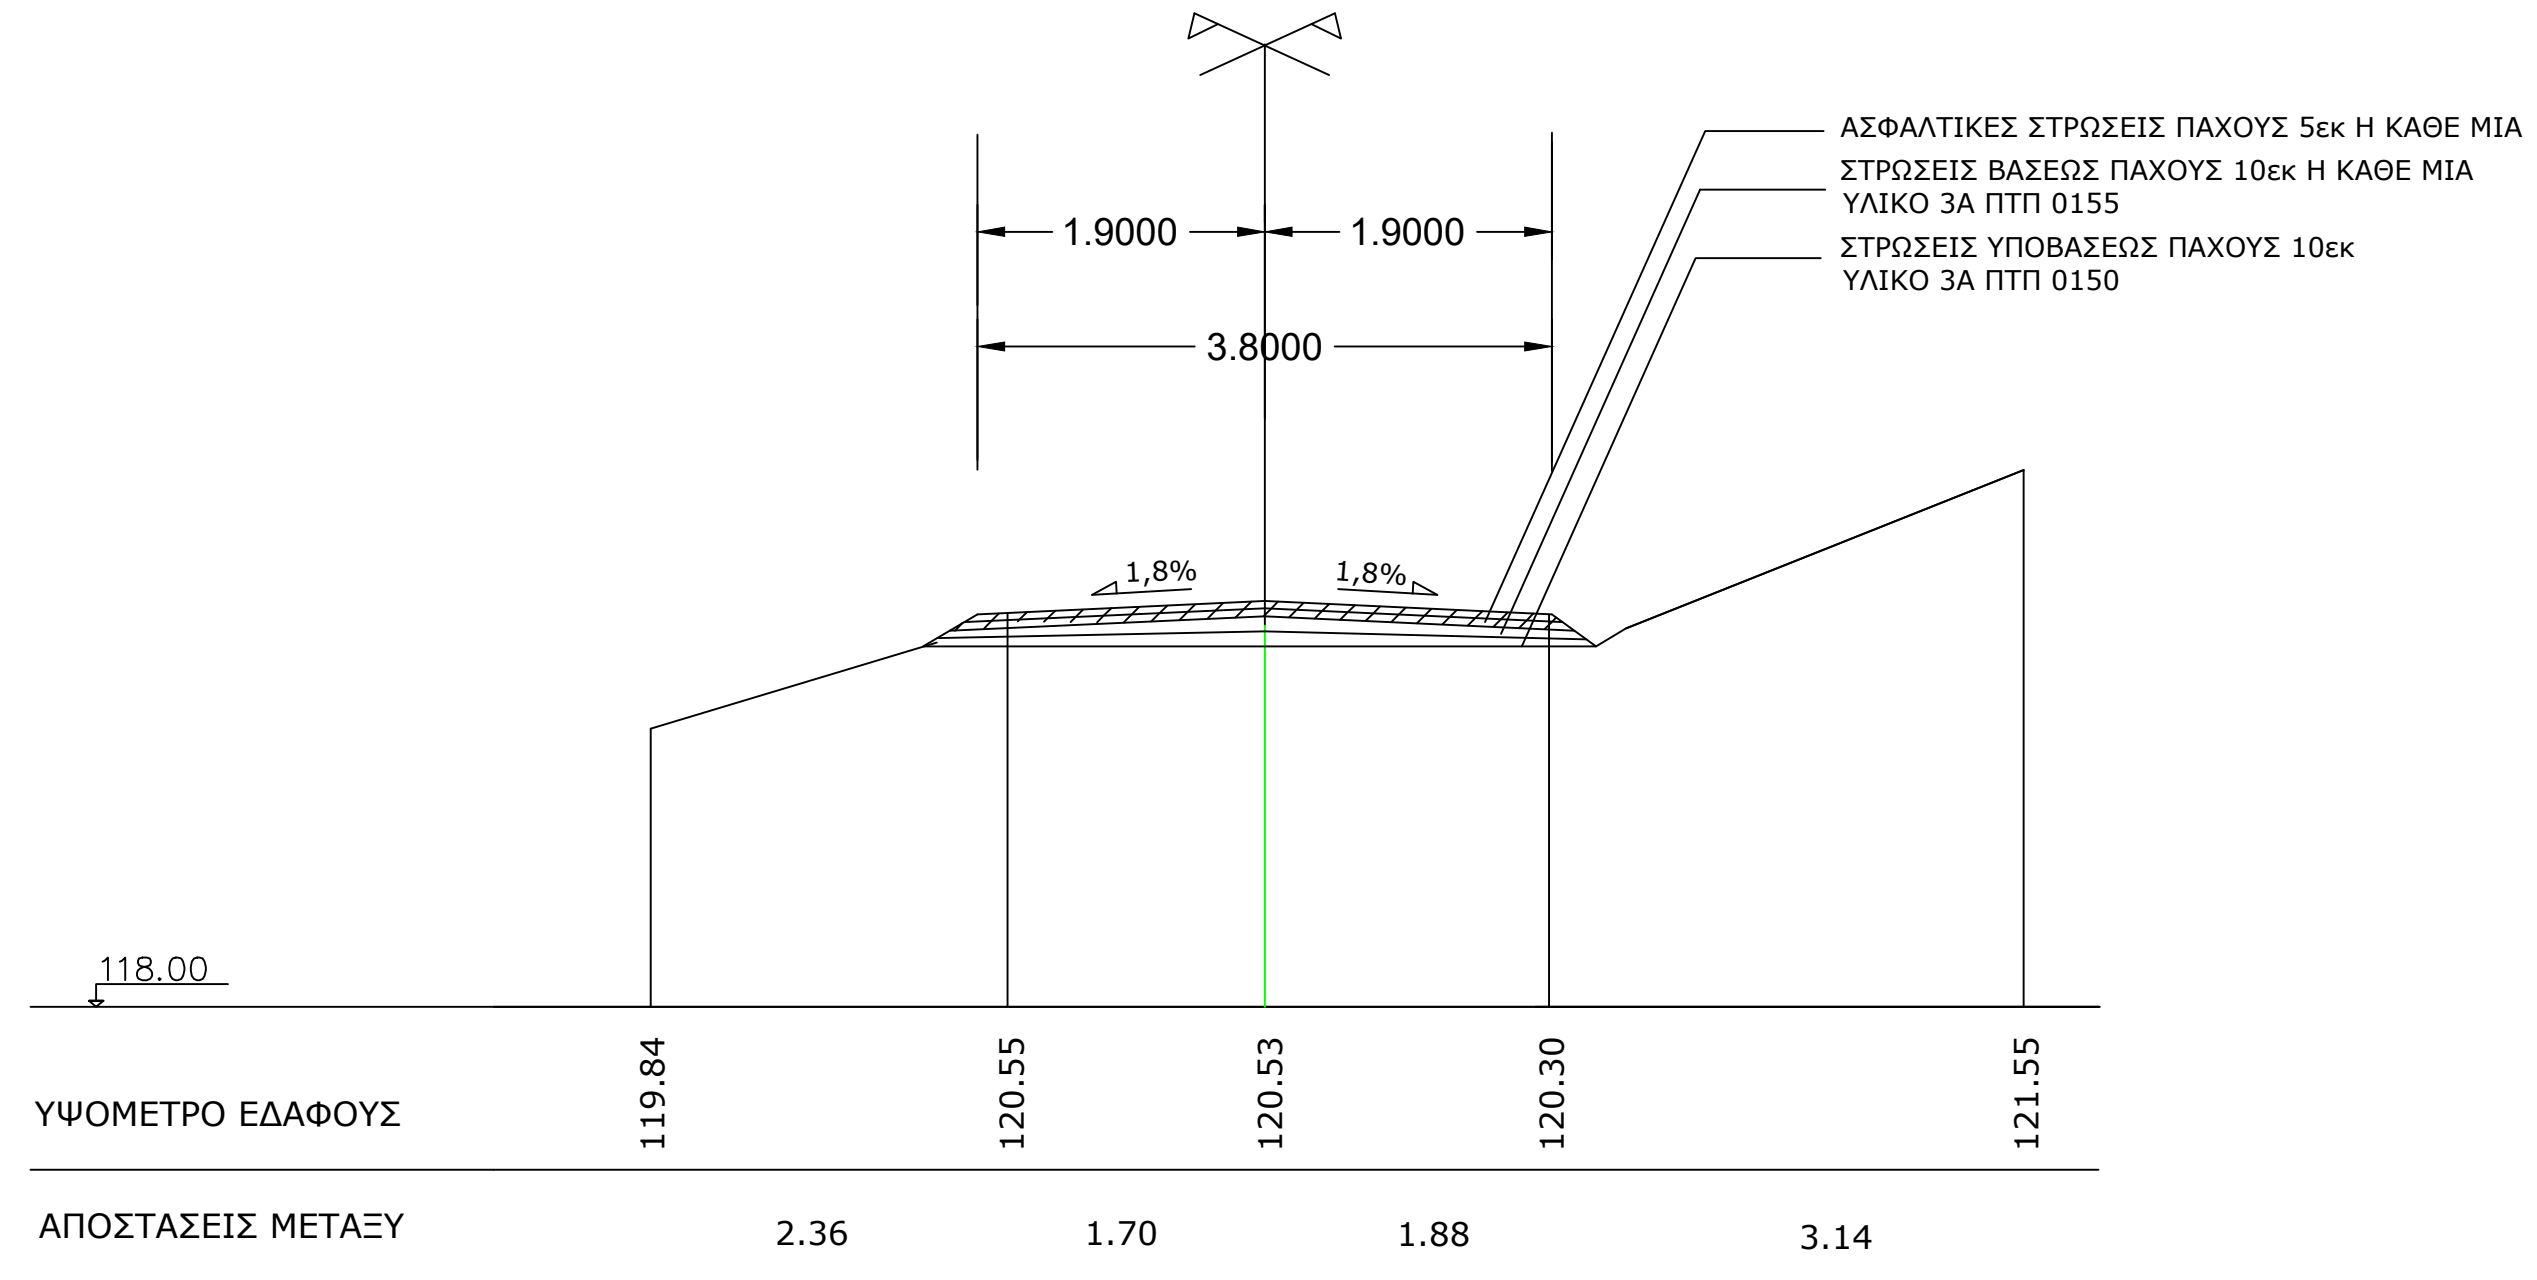

ΔΙΑΤΟΜΗ Δ87-Δ87'

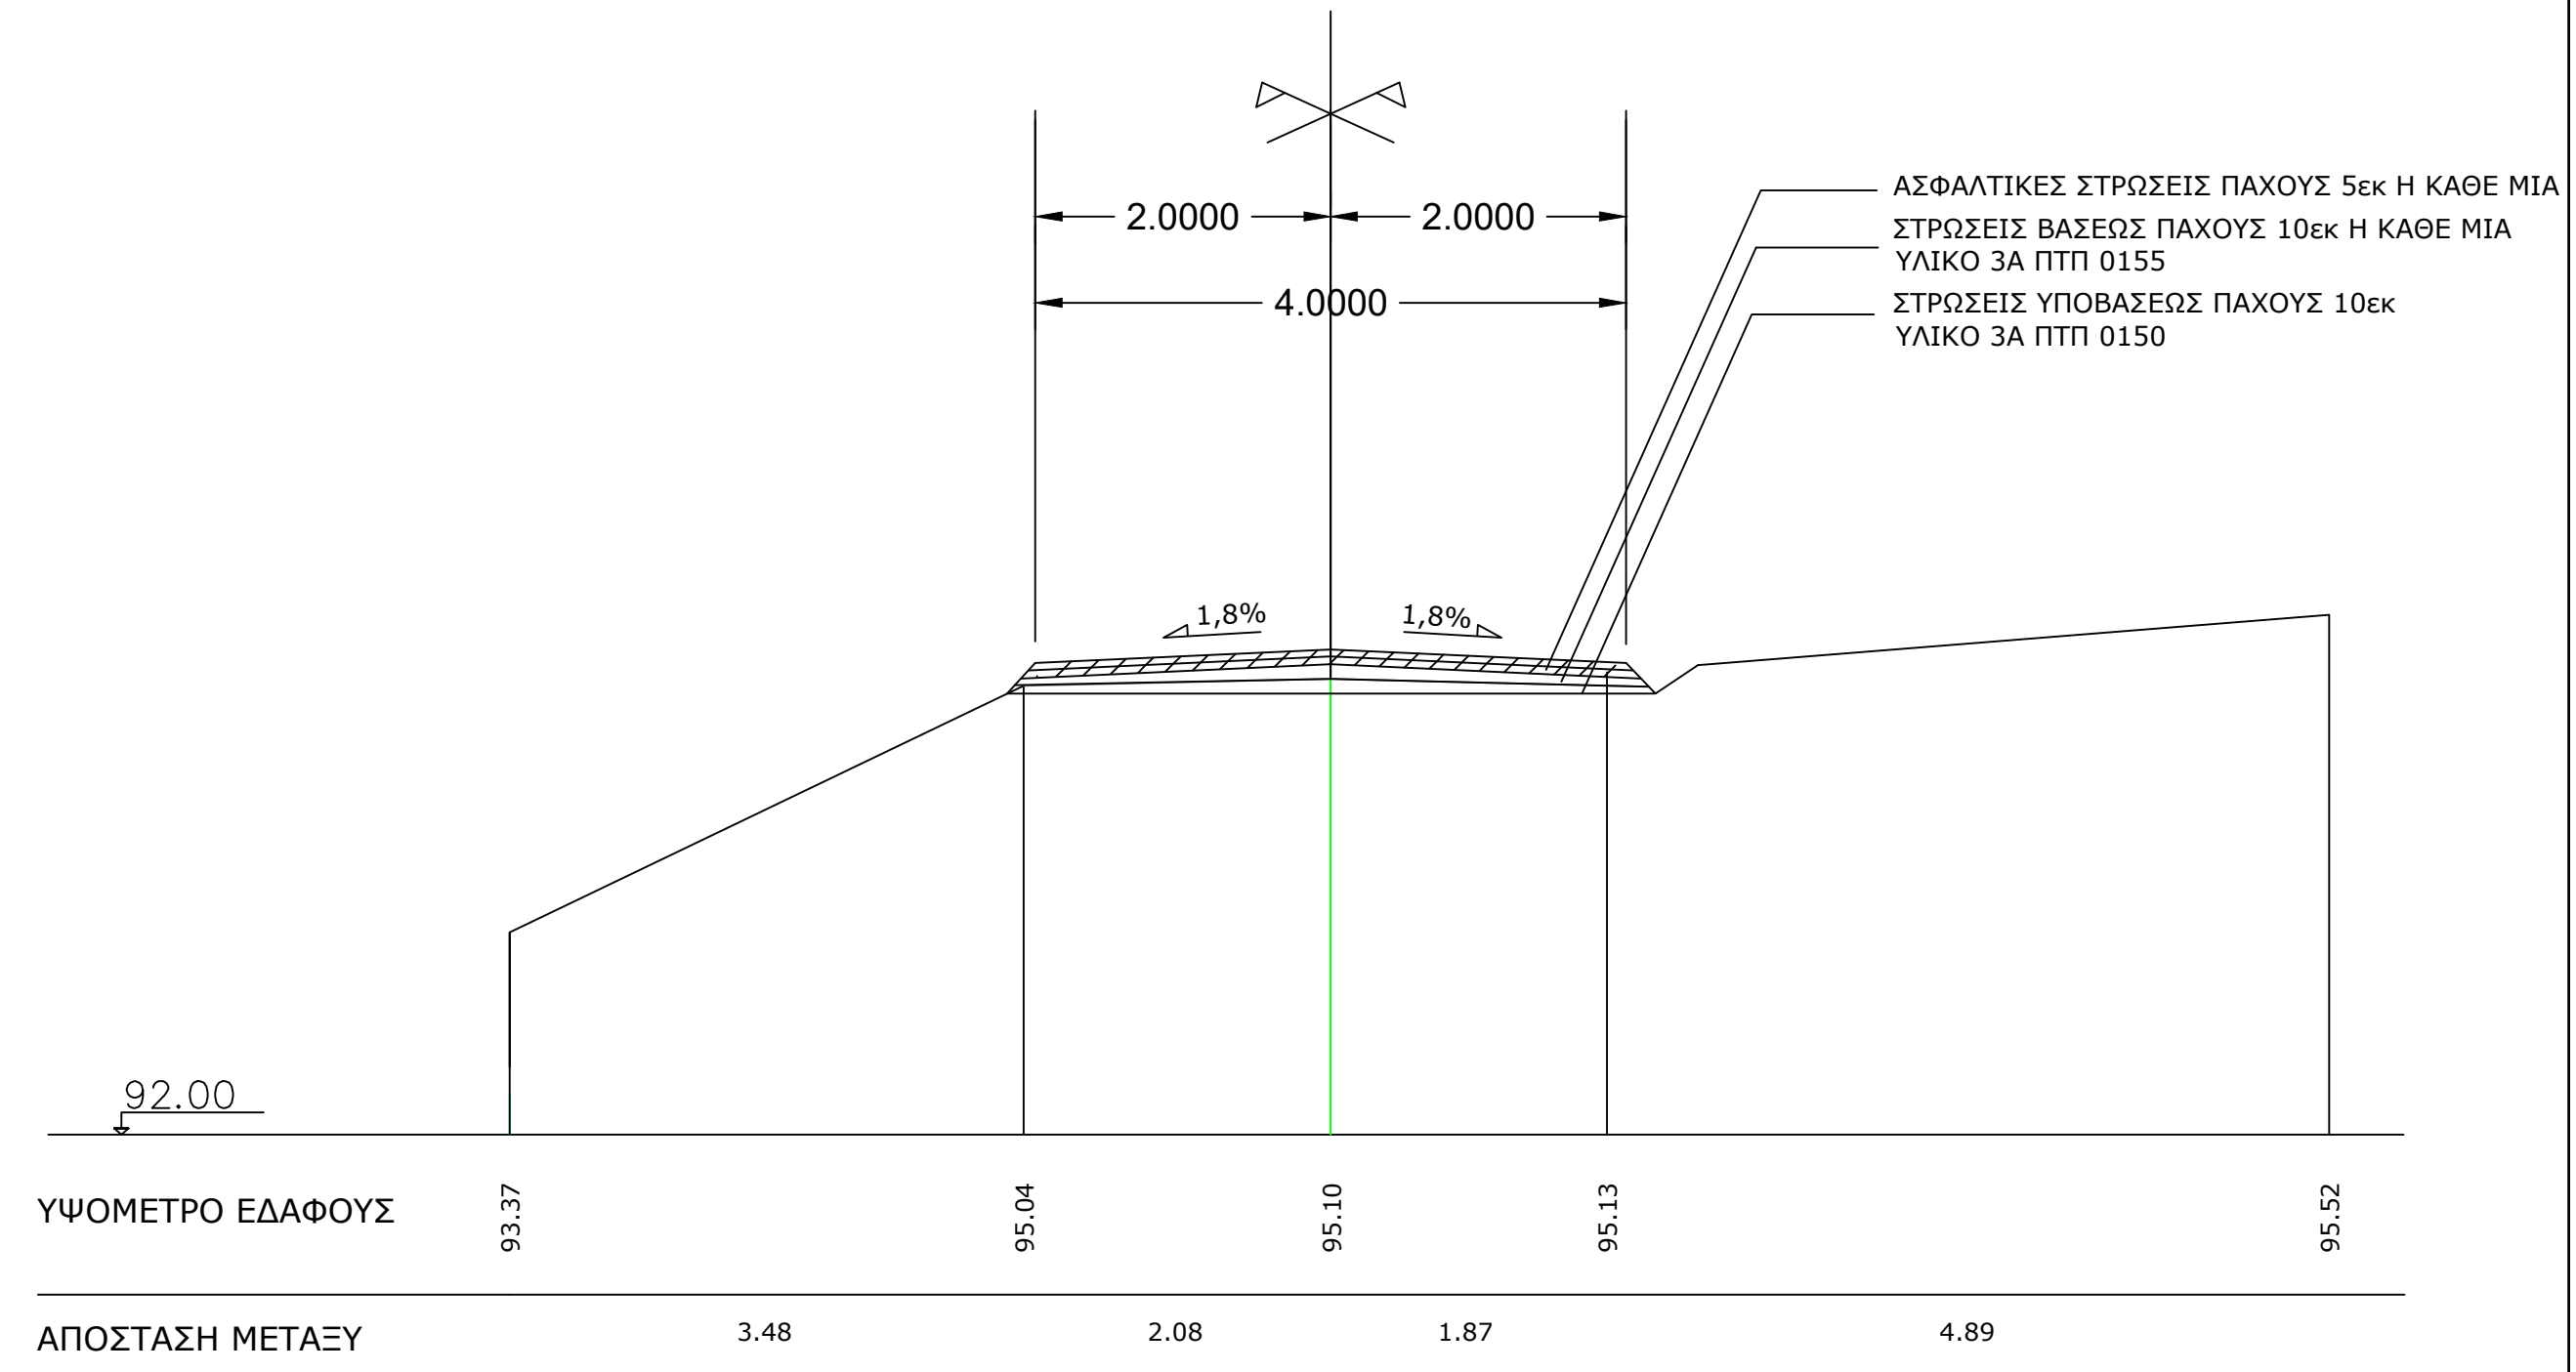

ΚΥΡΙΟΣ ΕΡΓΟΥ: ΔΗΜΟΣ ΣΚΟΠΕΛΟΥ



ΑΝΑΠΤΥΞΙΑΚΟΣ ΟΡΓΑΝΙΣΜΟΣ Τ.Α.
"ΑΜΦΙΚΤΥΟΝΙΕΣ Α.Ε."



ΕΡΓΟ:

ΒΕΛΤΙΩΣΗ ΑΓΡΟΤΙΚΗΣ ΟΔΟΠΟΪΑΣ
ΑΓΙΟΣ ΡΗΓΙΝΑΚΗΣ - ΚΑΪΚΑΚΙ
ΠΗΓΗ ΜΕΤΟΧΙ - Ι.Μ. ΕΥΑΓΓΕΛΙΣΜΟΥ, Σ.Θ ΛΑΚΑ -
Ι.Μ. ΠΡΟΔΡΟΜΟΥ
ΔΗΜΟΥ ΣΚΟΠΕΛΟΥ

ΘΕΜΑ ΣΧΕΔΙΟΥ:

ΤΥΠΙΚΕΣ ΔΙΑΤΟΜΕΣ

ΚΛΙΜΑΚΑ:
ΚΛΙΜΑΚΑ
1:50

ΘΕΣΗ:

ΑΓΙΟΣ ΡΗΓΙΝΑΚΗΣ - ΚΑΪΚΑΚΙ
ΔΗΜΟΣ ΣΚΟΠΕΛΟΥ

ΑΡ. ΣΧΕΔΙΟΥ:
Δ1

ΗΜΕΡΟΜΗΝΙΑ:
ΜΑΡΤΙΟΣ 2022

ΣΥΝΤΑΧΘΗΚΕ

ΣΤΑΥΡΟΥΛΑ ΙΩΑΝΝΙΔΗ
 ΠΟΛΙΤΙΚΟΣ ΜΗΧΑΝΙΚΟΣ

ΘΕΩΡΗΘΗΚΕ
 Η ΔΙΕΥΘΥΝΤΡΙΑ ΤΕΧΝΙΚΗΣ ΥΠΗΡΕΣΙΑΣ ΤΟΥ Α.Ο.

ΕΛΕΝΗ ΑΚΡΙΒΟΥ
 ΠΟΛΙΤΙΚΟΣ ΜΗΧΑΝΙΚΟΣ