ΚΛΙΜΑΚΑ ΜΗΚΩΝ 1: 1000
ΚΛΙΜΑΚΑ ΥΨΩΝ 1: 500

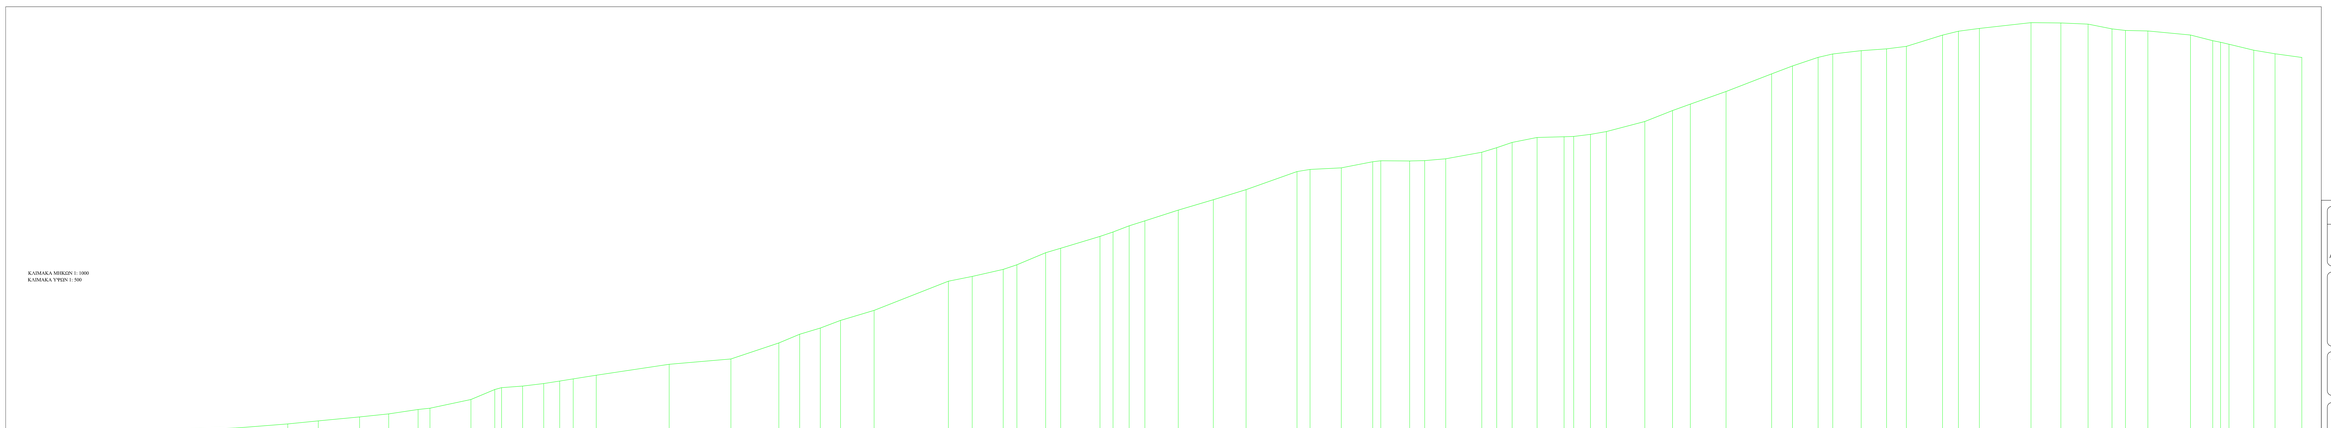

ΚΥΠΡΟΣ ΕΡΓΟΥ: ΔΗΜΟΣ ΣΚΟΠΕΛΟΥ

ΑΝΑΠΤΥΞΙΑΚΟΣ ΟΡΓΑΝΙΣΜΟΣ Τ.Α. "ΑΜΦΙΚΤΥΟΝΙΕΣ Α.Ε."

ΕΡΓΟ:

ΒΕΛΤΙΩΣΗ ΑΓΡΟΤΙΚΗΣ ΟΔΟΠΟΙΪΑΣ ΚΟΤΡΩΝΑΚΙ ΜΟΡΤΕΡΟ ΚΟΥΡΟΥΝΙ ΔΗΜΟΥ ΣΚΟΠΕΛΟΥ

ΘΕΜΑ ΣΧΕΔΙΟΥ:	
ΚΟΤΡΩΝΑΚΙ (ΜΗΚΟΤΟΜΗ)	ΚΛΙΜΑΚΑ 1:1000

ΘΕΣΗ:	
ΚΟΤΡΩΝΑΚΙ ΔΗΜΟΣ ΣΚΟΠΕΛΟΥ	ΑΡ. ΣΧΕΔΙΟΥ: 01
	ΗΜΕΡΟΜΗΝΙΑ: ΜΑΡΤΙΟΣ 2022

ΣΥΝΤΑΞΑΝΤΕΣ

STAVROULA IOANNIDI
Digitally signed by STAVROULA IOANNIDI
Date: 2022.03.07 20:46:13 +02'00'
ΣΤΑΥΡΟΥΛΑ ΙΩΑΝΝΙΔΗ
ΠΟΛΙΤΙΚΟΣ ΜΗΧΑΝΙΚΟΣ

ELENI AKRIVOU
Digitally signed by ELENI AKRIVOU
Date: 2022.03.07 17:06:+02'00'
ΕΛΕΝΗ ΑΚΡΙΒΟΥ
ΠΟΛΙΤΙΚΟΣ ΜΗΧΑΝΙΚΟΣ

ΘΕΩΡΗΘΗΚΕ
Η ΔΙΕΥΘΥΝΤΡΙΑ ΤΕΧΝΙΚΩΝ ΥΠΗΡΕΣΙΩΝ ΤΟΥ Α.Ο.