


ΚΥΡΙΟΣ ΕΡΓΟΥ: ΔΗΜΟΣ ΣΚΟΠΕΛΟΥ



ΑΝΑΠΤΥΞΙΑΚΟΣ ΟΡΓΑΝΙΣΜΟΣ Τ.Α.  
"ΑΜΦΙΚΤΥΟΝΙΕΣ Α.Ε."

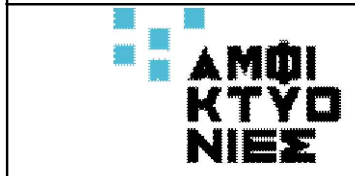

### ΕΡΓΟ:

**ΒΕΛΤΙΩΣΗ ΑΓΡΟΤΙΚΗΣ ΟΔΟΠΟΪΑΣ  
ΚΟΤΡΩΝΑΚΙ ΜΟΡΤΕΡΟ ΚΟΥΡΟΥΝΙ  
ΔΗΜΟΥ ΣΚΟΠΕΛΟΥ**

ΘΕΜΑ ΣΧΕΔΙΟΥ:

**ΤΥΠΙΚΕΣ ΔΙΑΤΟΜΕΣ**

ΚΛΙΜΑΚΑ:

**ΚΛΙΜΑΚΑ  
1:50**

ΘΕΣΗ:

**ΚΟΤΡΩΝΑΚΙ  
ΔΗΜΟΣ ΣΚΟΠΕΛΟΥ**

ΑΡ. ΣΧΕΔΙΟΥ:  
**Δ2**

ΗΜΕΡΟΜΗΝΙΑ:  
ΜΑΡΤΙΟΣ 2022


ΣΥΝΤΑΧΘΗΚΕ

ΣΤΑΥΡΟΥΛΑ ΙΩΑΝΝΙΔΗ  
ΠΟΛΙΤΙΚΟΣ ΜΗΧΑΝΙΚΟΣ

ΘΕΩΡΗΘΗΚΕ  
Η ΔΙΕΥΘΥΝΤΡΙΑ ΤΕΧΝΙΚΗΣ ΥΠΗΡΕΣΙΑΣ ΤΟΥ Α.Ο.

ΕΛΕΝΗ ΑΚΡΙΒΟΥ  
ΠΟΛΙΤΙΚΟΣ ΜΗΧΑΝΙΚΟΣ

### ΔΙΑΤΟΜΗ Δ26-Δ26'

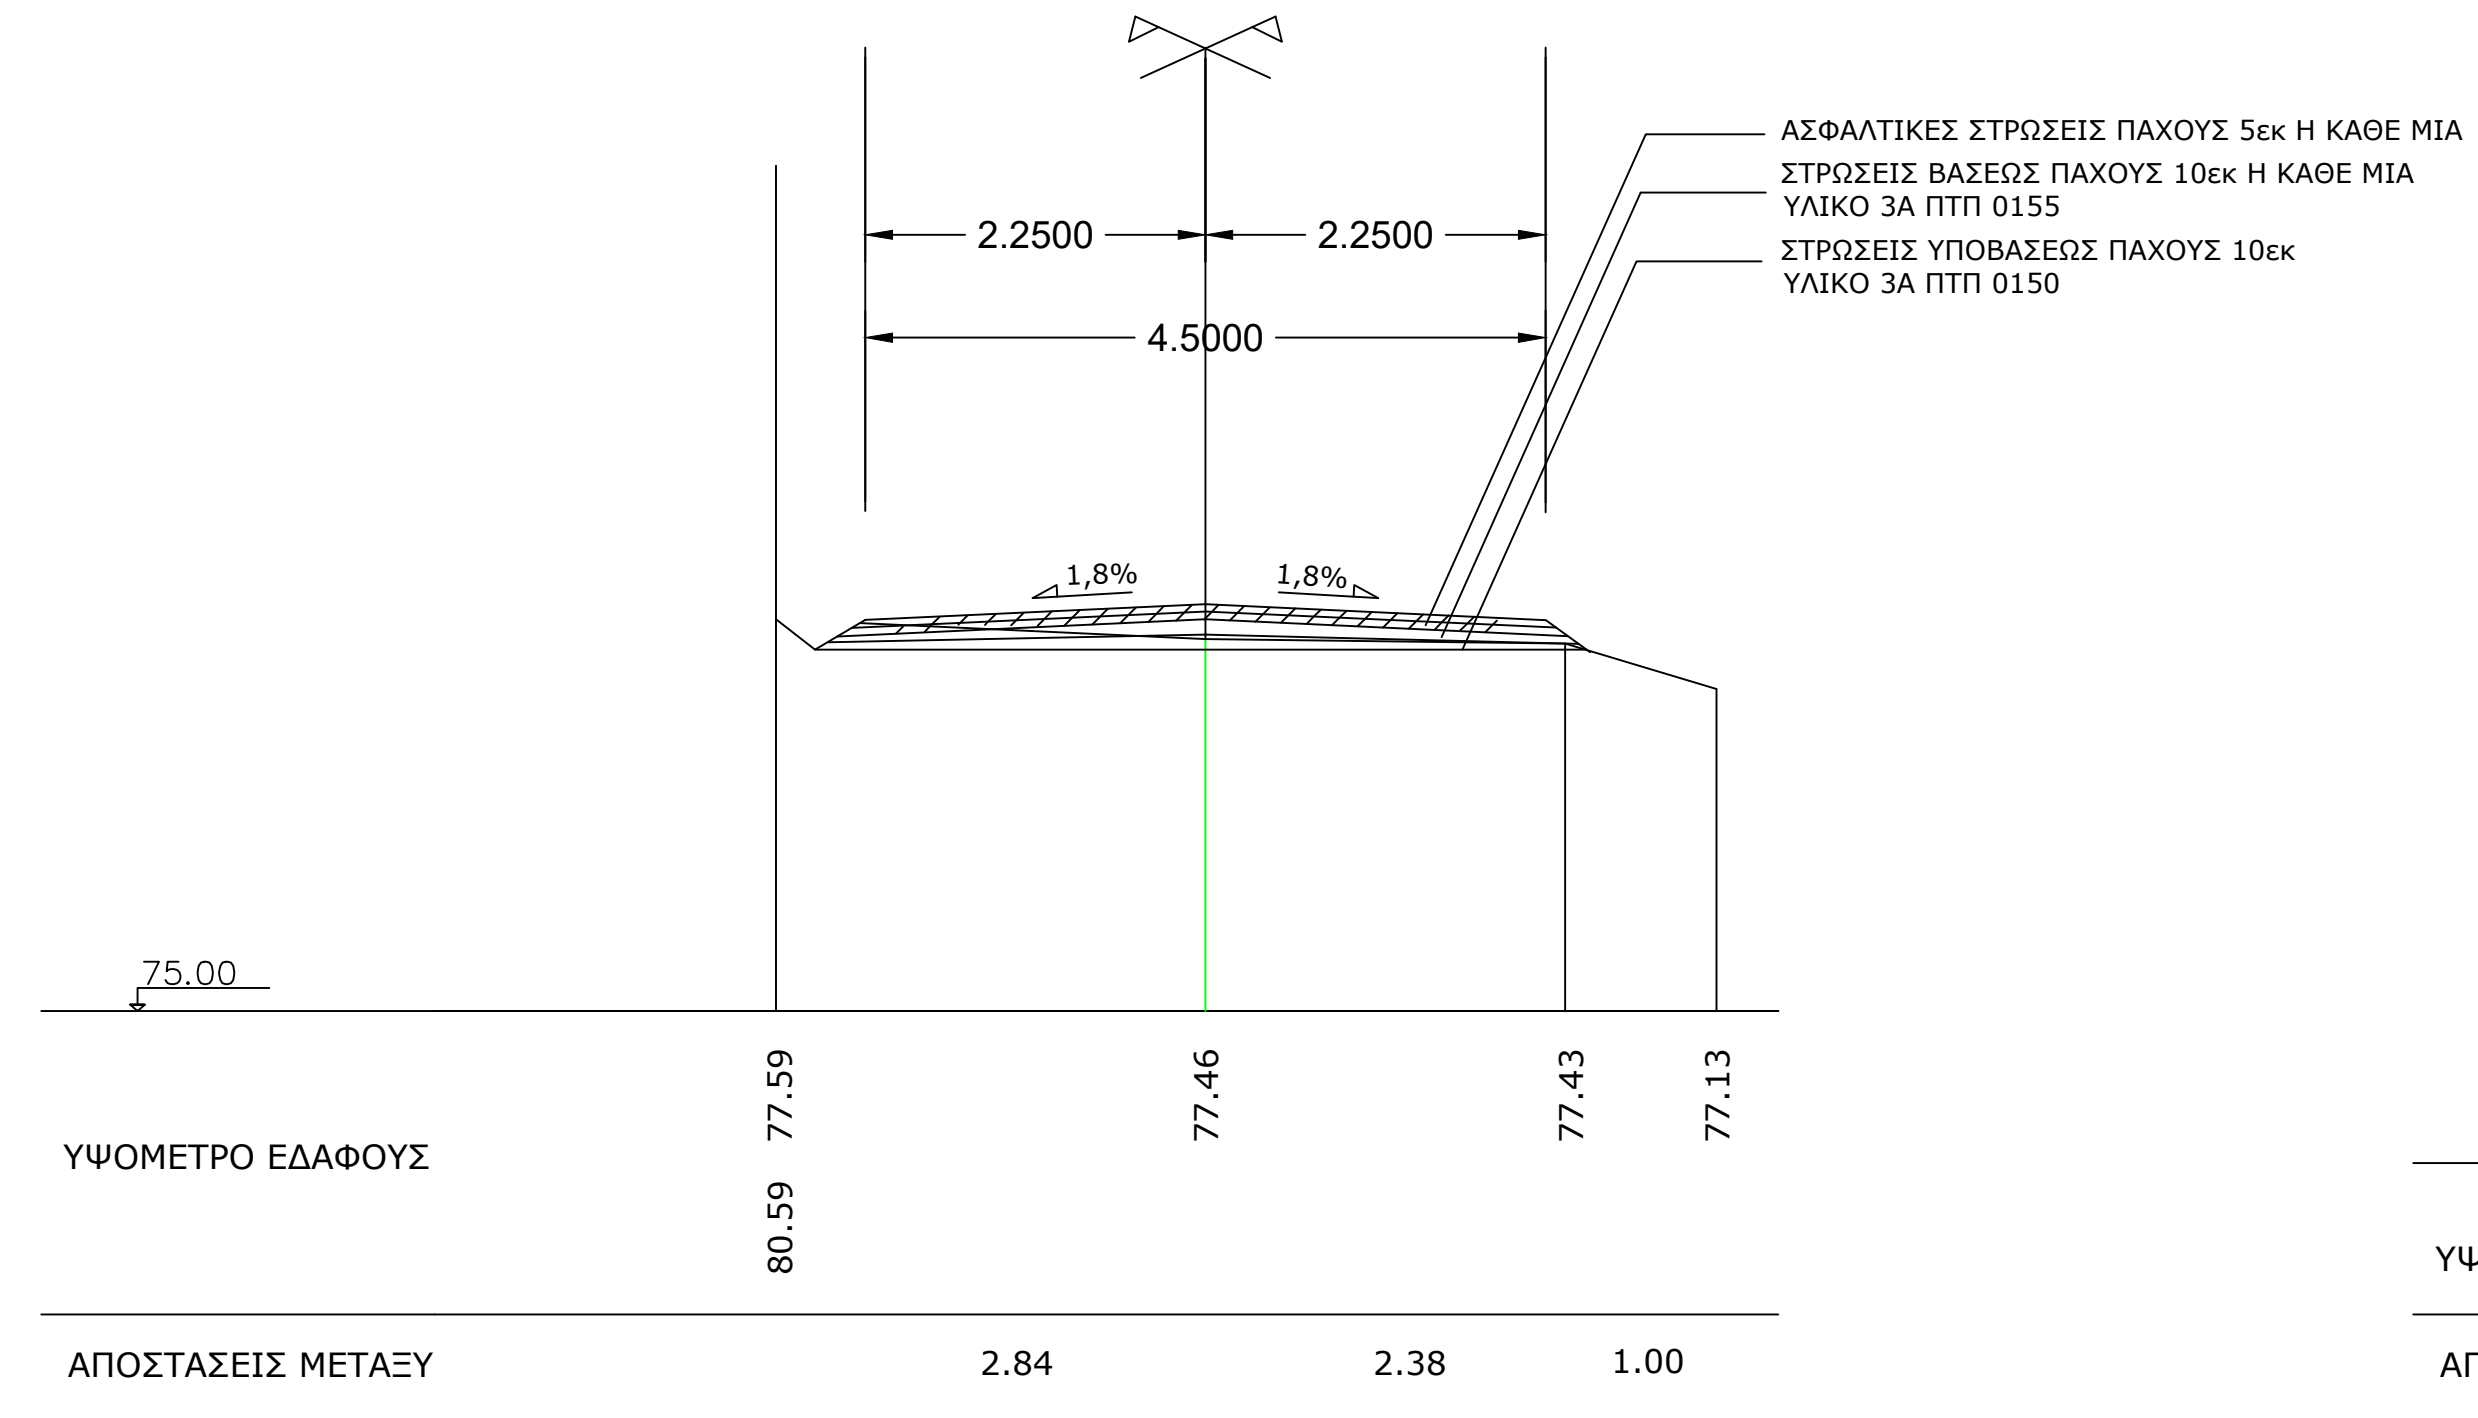

### ΔΙΑΤΟΜΗ Δ57-Δ57'

