


ΚΥΡΙΟΣ ΕΡΓΟΥ: ΔΗΜΟΣ ΣΚΟΠΕΛΟΥ



ΑΝΑΠΤΥΞΙΑΚΟΣ ΟΡΓΑΝΙΣΜΟΣ Τ.Α.
"ΑΜΦΙΚΤΥΟΝΙΕΣ Α.Ε."

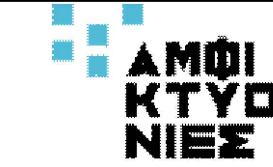

ΕΡΓΟ:

**ΒΕΛΤΙΩΣΗ ΑΓΡΟΤΙΚΗΣ ΟΔΟΠΟΪΑΣ
ΚΟΤΡΩΝΑΚΙ ΜΟΡΤΕΡΟ ΚΟΥΡΟΥΝΙ
ΔΗΜΟΥ ΣΚΟΠΕΛΟΥ**

ΘΕΜΑ ΣΧΕΔΙΟΥ:

ΤΥΠΙΚΕΣ ΔΙΑΤΟΜΕΣ

ΚΛΙΜΑΚΑ:
**ΚΛΙΜΑΚΑ
1:50**

ΘΕΣΗ:

**ΜΟΡΤΕΡΟ ΚΟΥΡΟΥΝΙ
ΔΗΜΟΣ ΣΚΟΠΕΛΟΥ**

ΑΡ. ΣΧΕΔΙΟΥ:
Δ1

ΗΜΕΡΟΜΗΝΙΑ:
ΜΑΡΤΙΟΣ 2022


ΣΥΝΤΑΧΘΗΚΕ

ΣΤΑΥΡΟΥΛΑ ΙΩΑΝΝΙΔΗ
ΠΟΛΙΤΙΚΟΣ ΜΗΧΑΝΙΚΟΣ

ΘΕΩΡΗΘΗΚΕ
Η ΔΙΕΥΘΥΝΤΡΙΑ ΤΕΧΝΙΚΗΣ ΥΠΗΡΕΣΙΑΣ ΤΟΥ Α.Ο.

ΕΛΕΝΗ ΑΚΡΙΒΟΥ
ΠΟΛΙΤΙΚΟΣ ΜΗΧΑΝΙΚΟΣ

ΔΙΑΤΟΜΗ Δ10-Δ10'

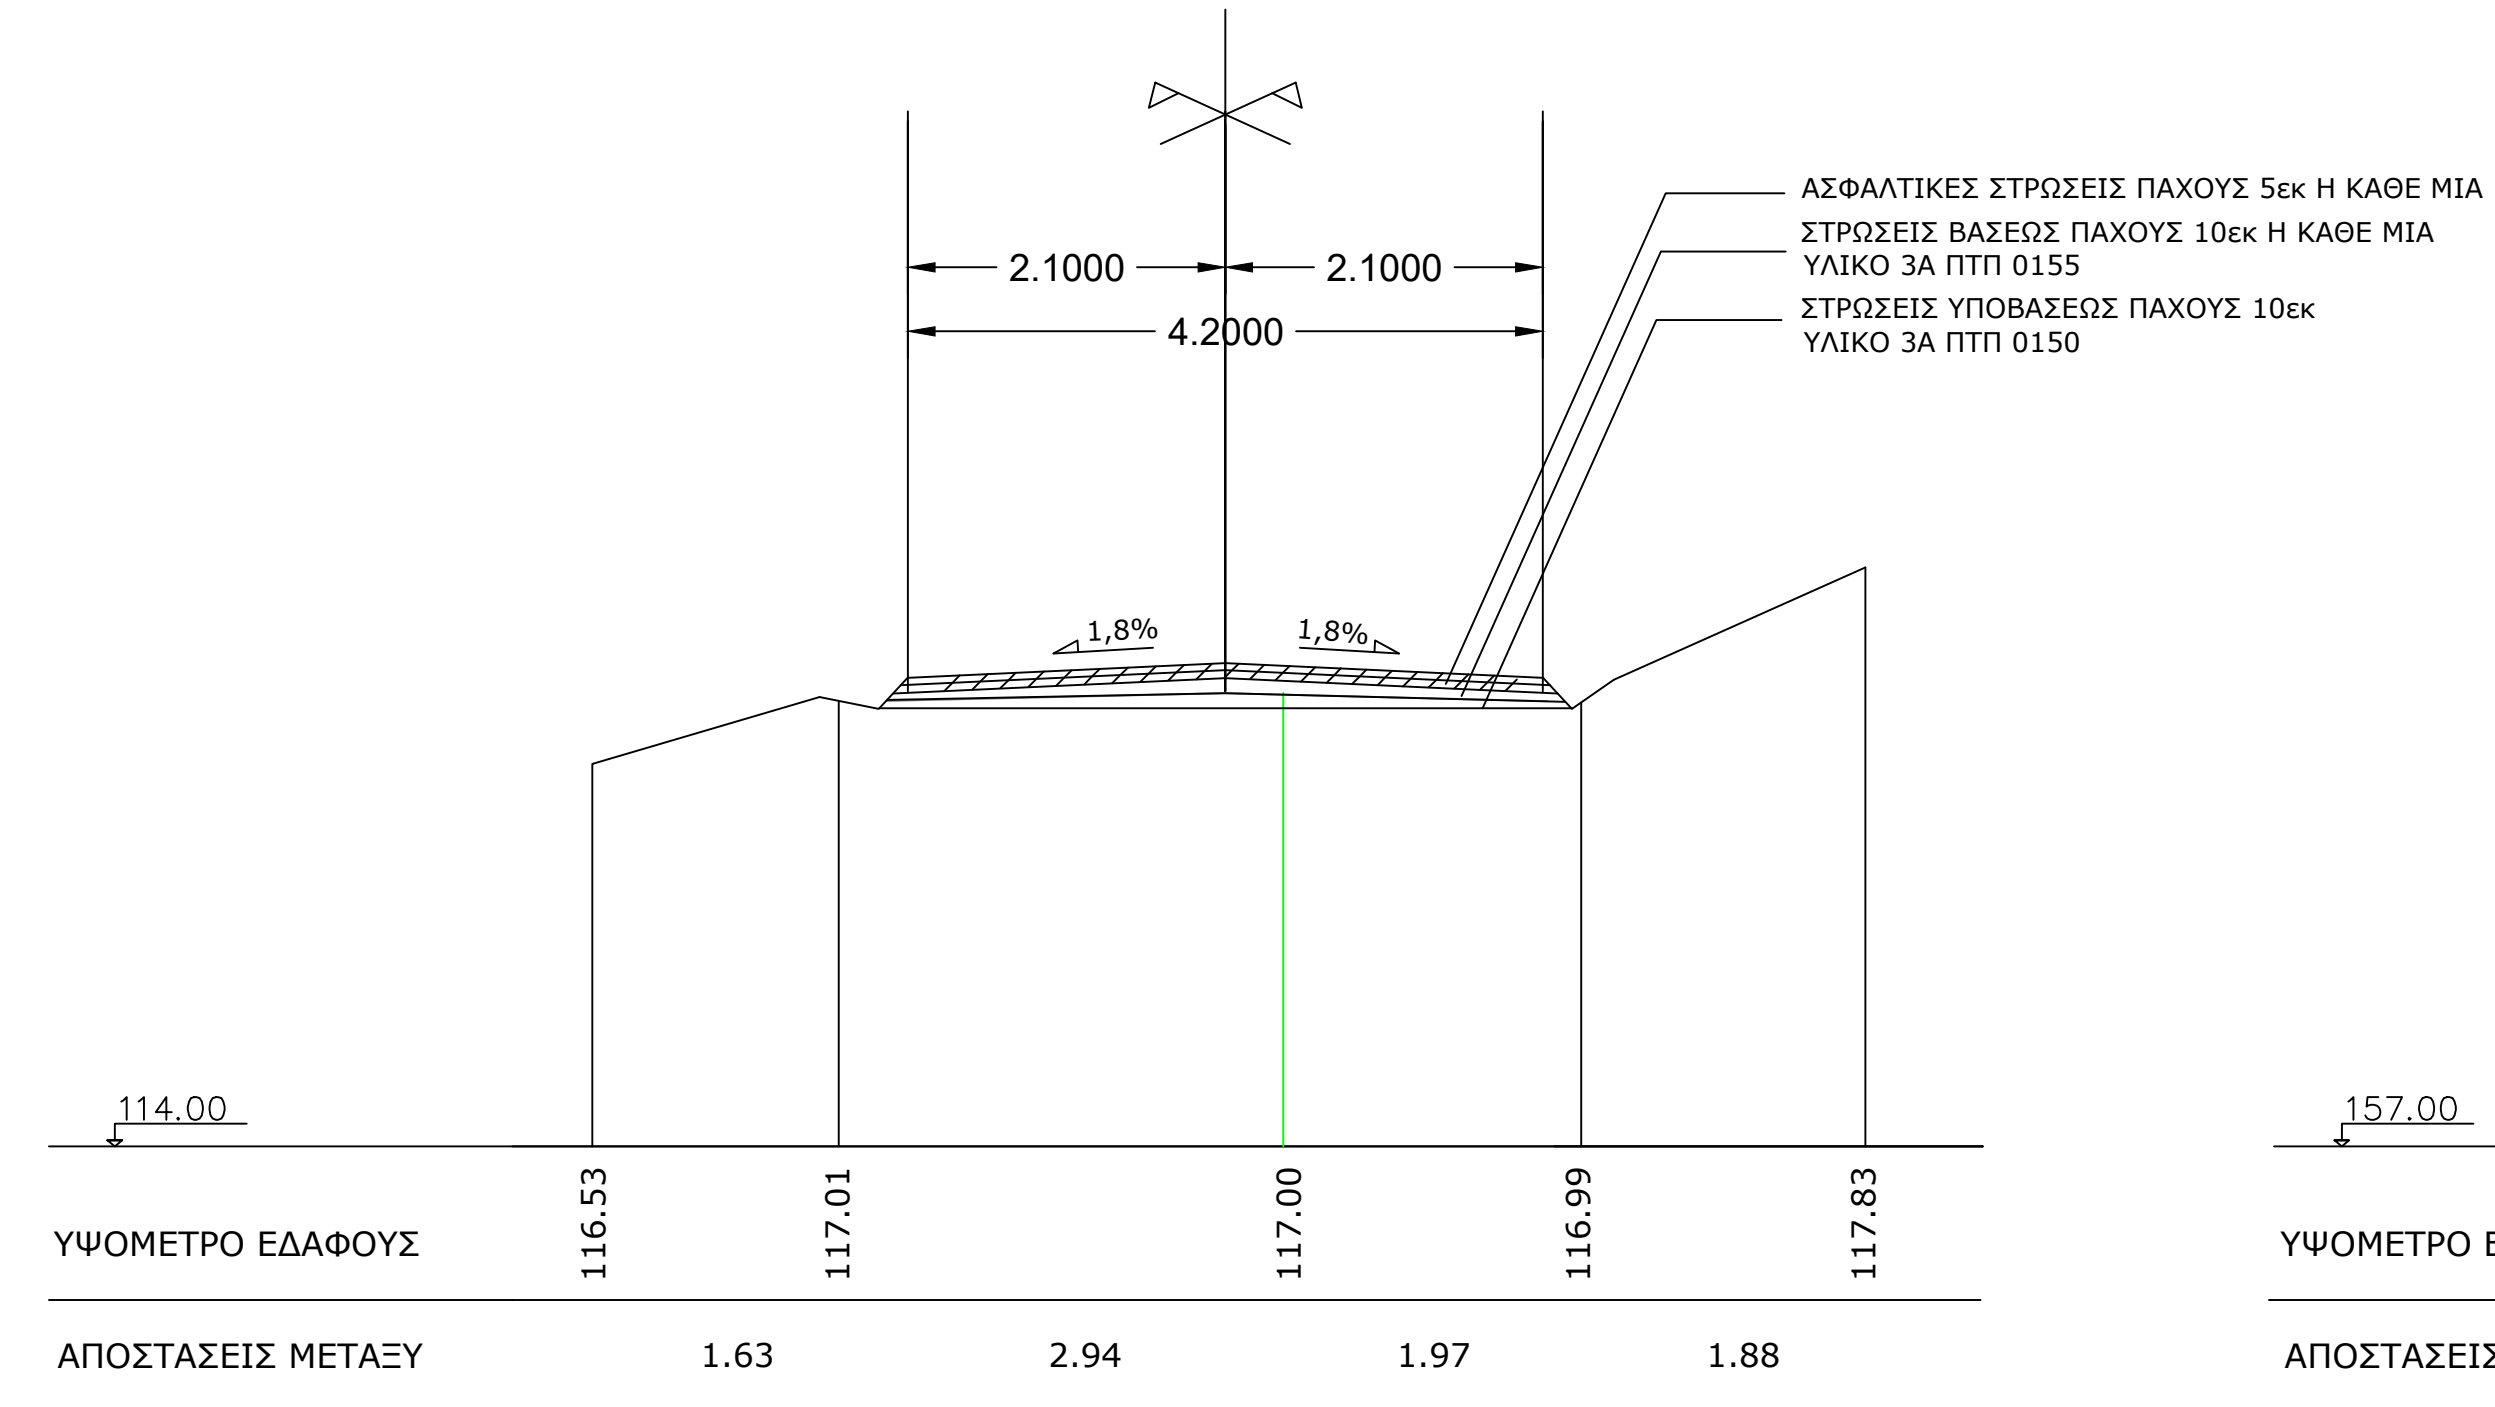

ΔΙΑΤΟΜΗ Δ66-Δ66'

