

ΥΦΙΣΤΑΜΕΝΑ ΣΤΟΙΧΕΙΑ

- - - - - όριο ιδιοκτησίας
- ===== τοιχείο περίφραξης / αναλημματικό
- ..... όρυγμα δικτύου ύδρευσης

ΚΑΤΑΣΤΡΩΜΑ ΜΟΝΟΠΑΤΙΟΥ (υφιστάμενη κατάσταση)

- ..... κατάστρωμα από σκυρόδεμα
- ..... κατάστρωμα σκυροδέματος με εμφανείς κατά τόπους λίθους
- ..... λιθόστρωτο

ΑΠΑΙΤΟΥΜΕΝΕΣ ΕΠΕΜΒΑΣΕΙΣ

- Εργασίες καθαρισμού
- Απομάκρυνση νεότερου οδοστρώματος από σκυρόδεμα
- Απομάκρυνση σκυροδέματος που επικαλύπτει το παλιό λιθόστρωτο
- Ανακατασκευή λιθόστρωτου
- Τοπικές επεμβάσεις - Συμπληρώσεις λιθόστρωτου
- Διευθέτηση αγωγού ύδρευσης

ΣΗΜΕΙΩΣΕΙΣ

Υπόβαθρο από το Τοπογραφικό Διάγραμμα Ε. Μπακόπουλου - 08/2023

κύριος έργο

ΔΗΜΟΣ ΣΚΟΠΕΛΟΥ

έργο

**ΑΠΟΚΑΤΑΣΤΑΣΗ ΛΙΘΟΚΤΙΣΤΟΥ ΜΟΝΟΠΑΤΙΟΥ ΣΤΗ ΣΚΟΠΕΛΟ**

θέση

Άγιος Κωνσταντίνος, Γλυφονέρι Σκοπέλου

ανάδοχος

**FRAIM**

ομάδα μελέτης - συνεργάτες

Αθανασοπούλου Κωνσταντίνα (Νίνα)  
ΜSc, Αρχιτέκτων Μηχανικός ΕΜΠ -  
Α.Μ. ΤΕΕ 140744 | ΑΜ Μελέτη 2794\_Α' ΤΑΞΗΣ Κατ.6 & 7

Μπαλοδήμου Μαρία

Δρ. Αρχιτέκτων Μηχανικός, ΑΠΘ - ΕΜΠ

είδος μελέτης

**ΑΡΧΙΤΕΚΤΟΝΙΚΑ**

στάδιο μελέτης:

| σειρά σχεδίων:

τίτλος σχεδίου

**ΠΡΟΤΑΣΗ ΑΠΟΚΑΤΑΣΤΑΣΗΣ**

κλίμακα σχεδίου

1:200

κωδικός σχεδίου


**X3**

ημερομηνία: Απρίλιος 2024

αναθεώρηση: 0

αναθεώρηση


σφραγίδες (εταιρεία / μελετήτρια)

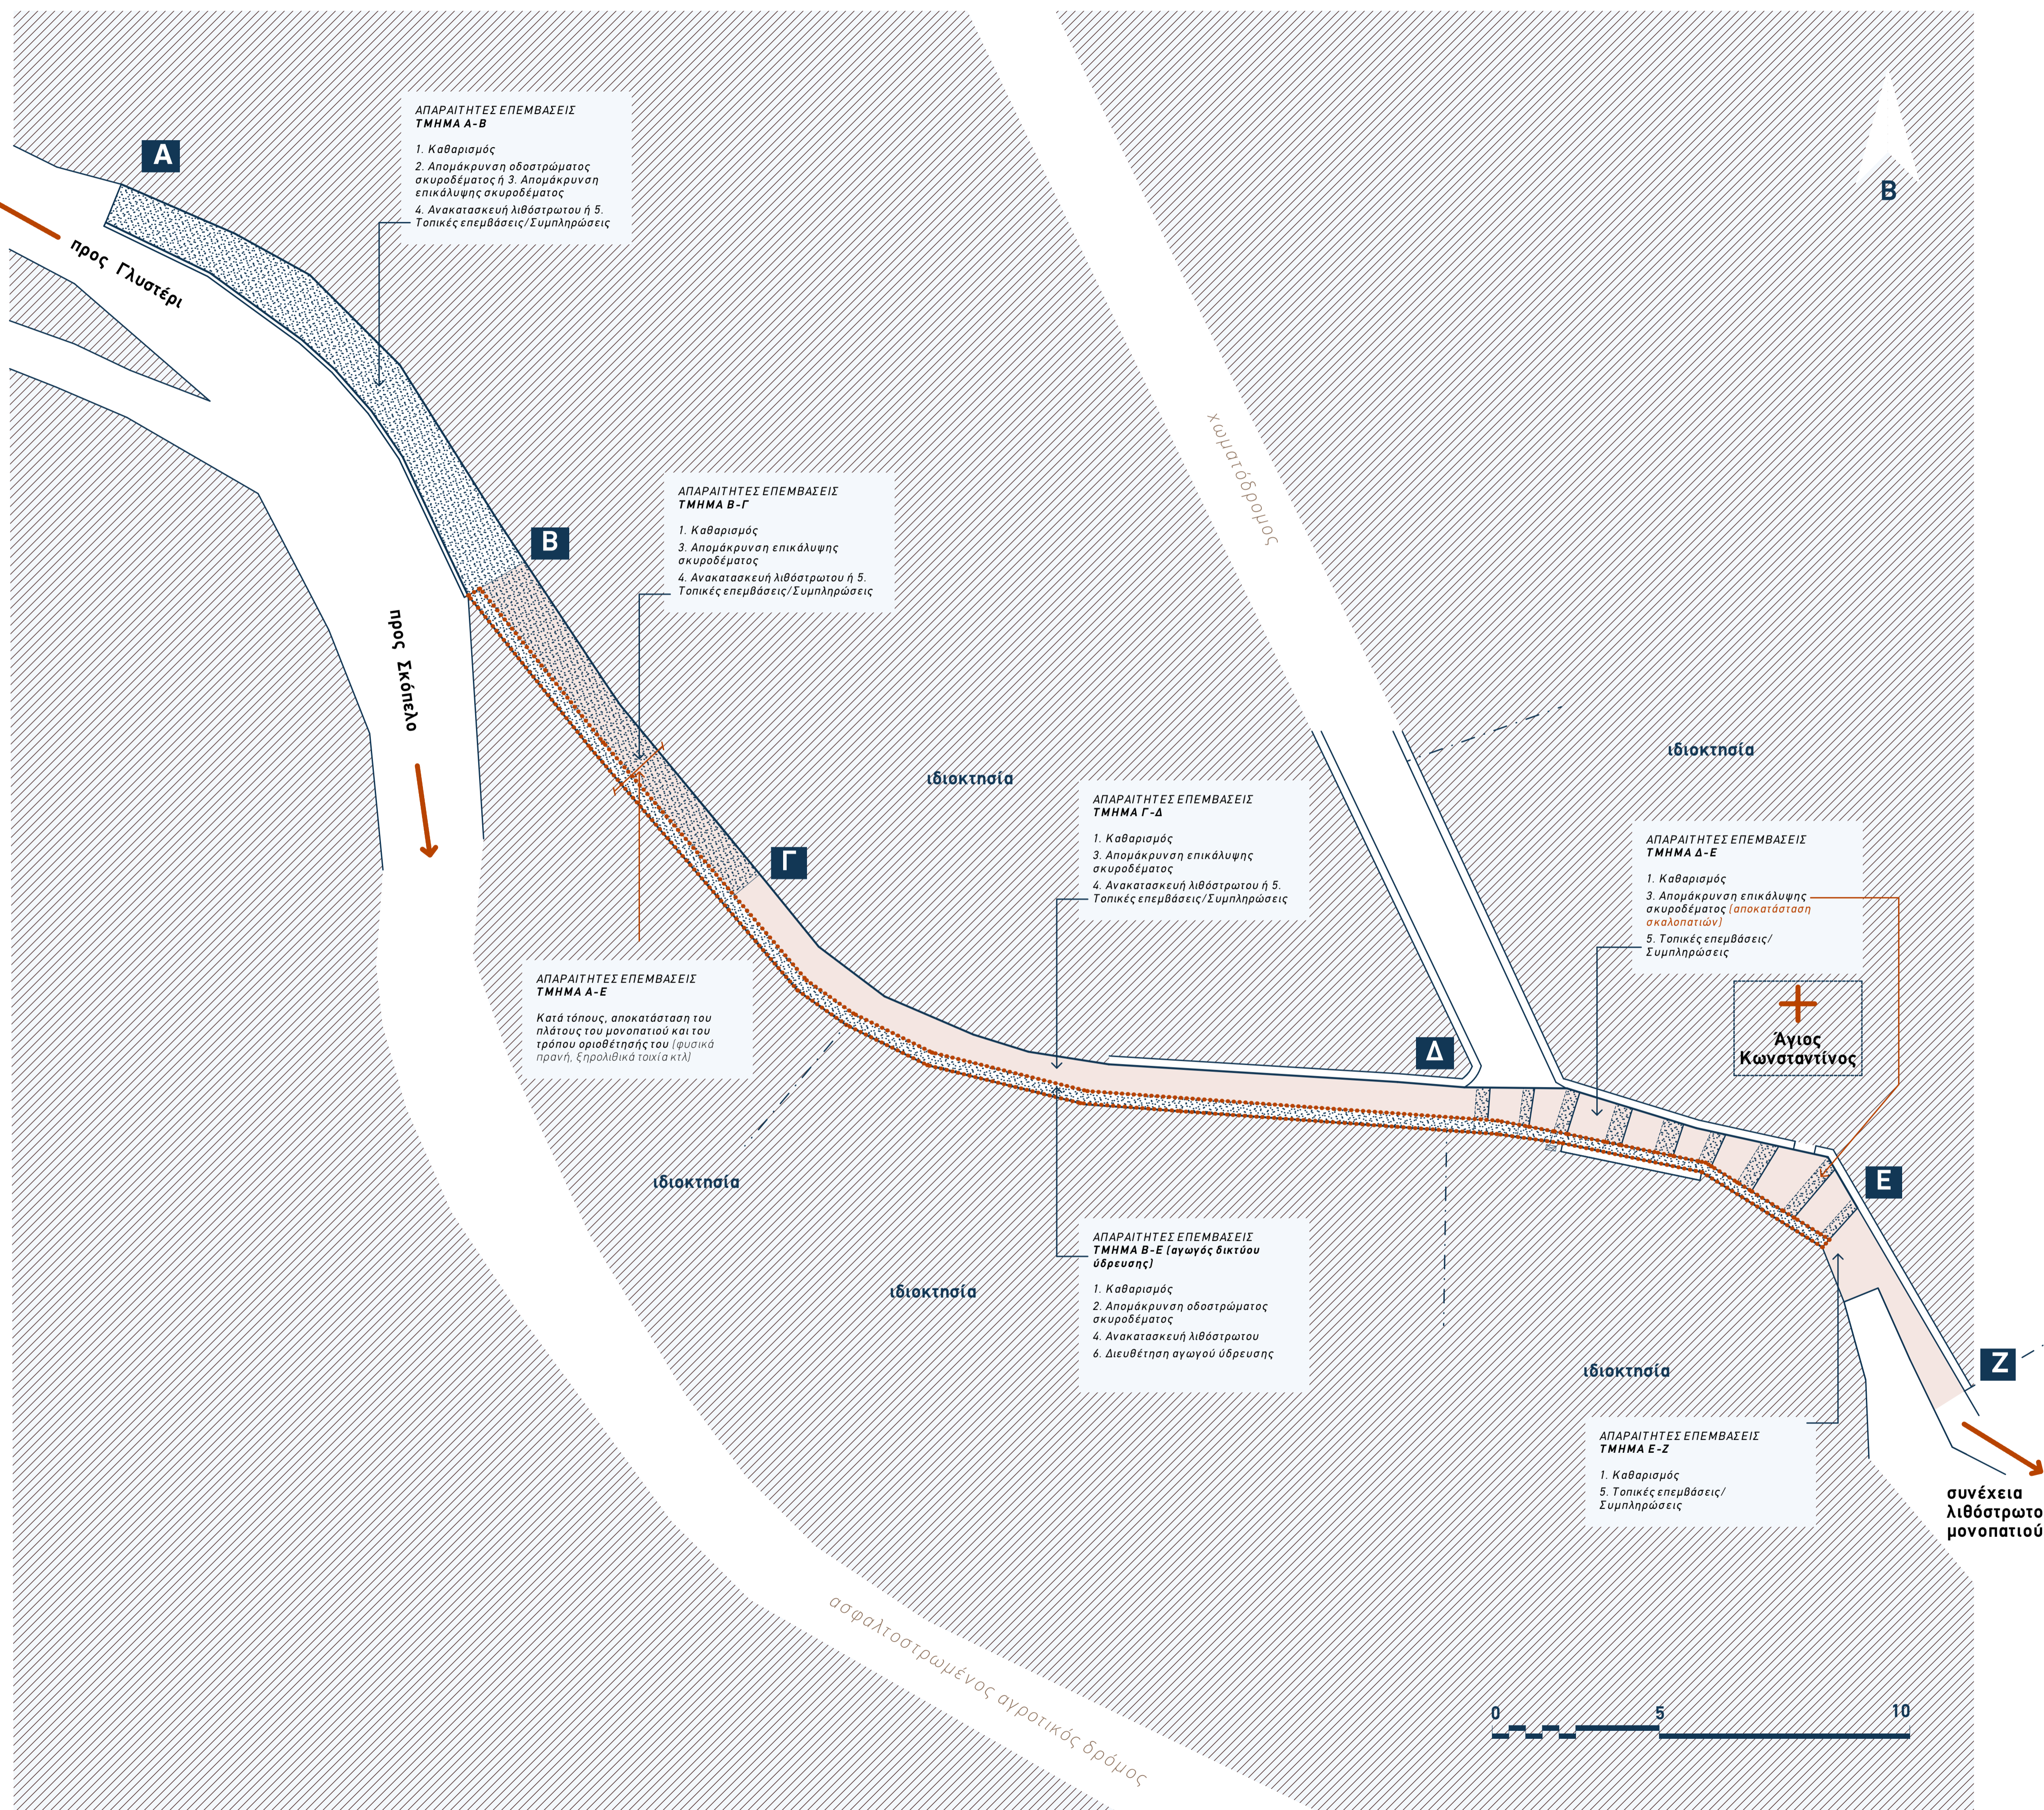

**ΑΠΑΡΑΙΤΗΤΕΣ ΕΠΕΜΒΑΣΕΙΣ ΤΜΗΜΑ Α-Β**

- Καθαρισμός
- Απομάκρυνση οδοστρώματος σκυροδέματος ή 3. Απομάκρυνση επικάλυψης σκυροδέματος
- Ανακατασκευή λιθόστρωτου ή 5. Τοπικές επεμβάσεις/Συμπληρώσεις

**ΑΠΑΡΑΙΤΗΤΕΣ ΕΠΕΜΒΑΣΕΙΣ ΤΜΗΜΑ Β-Γ**

- Καθαρισμός
- Απομάκρυνση επικάλυψης σκυροδέματος
- Ανακατασκευή λιθόστρωτου ή 5. Τοπικές επεμβάσεις/Συμπληρώσεις

**ΑΠΑΡΑΙΤΗΤΕΣ ΕΠΕΜΒΑΣΕΙΣ ΤΜΗΜΑ Γ-Δ**

- Καθαρισμός
- Απομάκρυνση επικάλυψης σκυροδέματος
- Ανακατασκευή λιθόστρωτου ή 5. Τοπικές επεμβάσεις/Συμπληρώσεις

**ΑΠΑΡΑΙΤΗΤΕΣ ΕΠΕΜΒΑΣΕΙΣ ΤΜΗΜΑ Δ-Ε**

- Καθαρισμός
- Απομάκρυνση επικάλυψης σκυροδέματος (αποκατάσταση σκαλοπατιών)
- Τοπικές επεμβάσεις/Συμπληρώσεις

**ΑΠΑΡΑΙΤΗΤΕΣ ΕΠΕΜΒΑΣΕΙΣ ΤΜΗΜΑ Α-Ε**

Κατά τόπους, αποκατάσταση του πλάτους του μονοπατιού και του τρόπου οριοθέτησής του (φυσικά πράσινη, ξηρολιθικά τοιχία κτλ)

**ΑΠΑΡΑΙΤΗΤΕΣ ΕΠΕΜΒΑΣΕΙΣ ΤΜΗΜΑ Β-Ε (αγωγός δικτύου ύδρευσης)**

- Καθαρισμός
- Απομάκρυνση οδοστρώματος σκυροδέματος
- Ανακατασκευή λιθόστρωτου
- Διευθέτηση αγωγού ύδρευσης

**ΑΠΑΡΑΙΤΗΤΕΣ ΕΠΕΜΒΑΣΕΙΣ ΤΜΗΜΑ Ε-Ζ**

- Καθαρισμός
- Τοπικές επεμβάσεις/Συμπληρώσεις



475625

475650

475675

475700

475725